


PERDANGOS ĮRENGIMAS REKONSTRUKCIJOJE

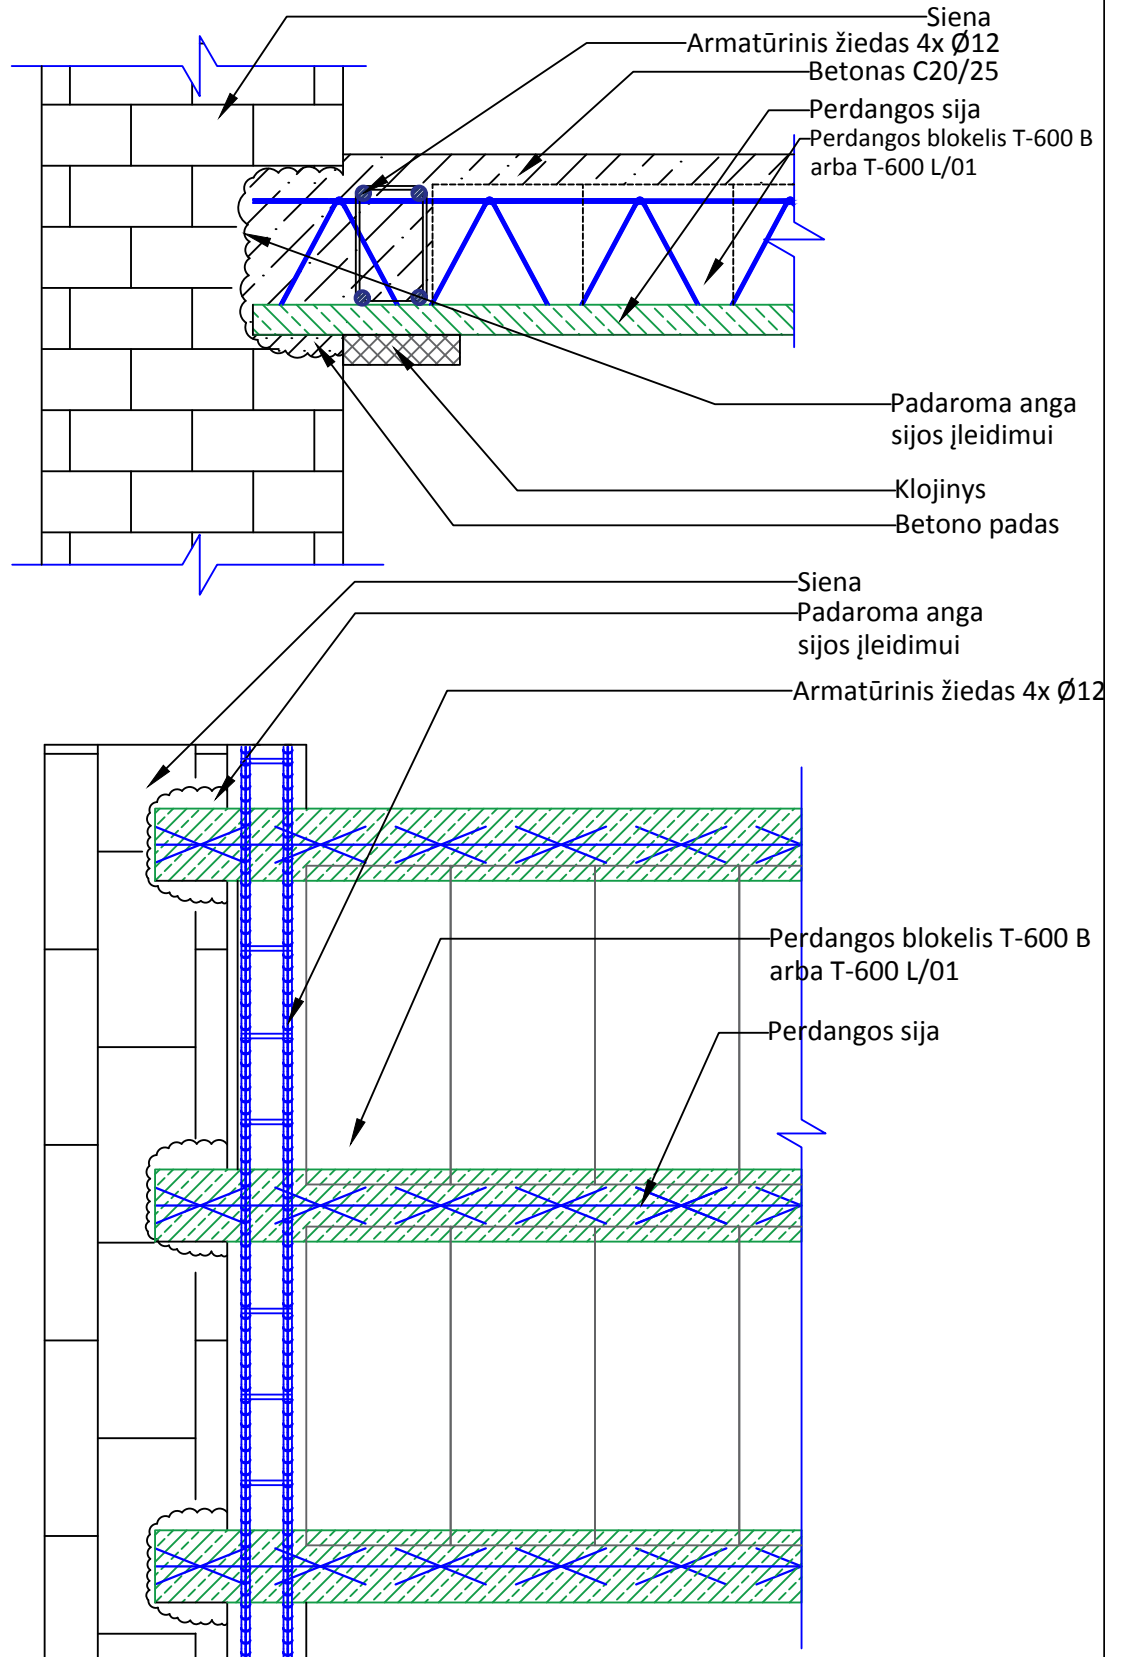

TERIVA

PERDANGOS TERIVA ĮRENGIMO MAZGAI
REKONSTRUOJANT PASTATUS

Užsakovas

Atliko

Mastelis

Data

Nr.