


SIJŲ, DIRBANČIŲ KAIP GEMBĖ, MONTAVIMO PRIE LAIPTŲ MAZGAS

PJŪVIS 1-1

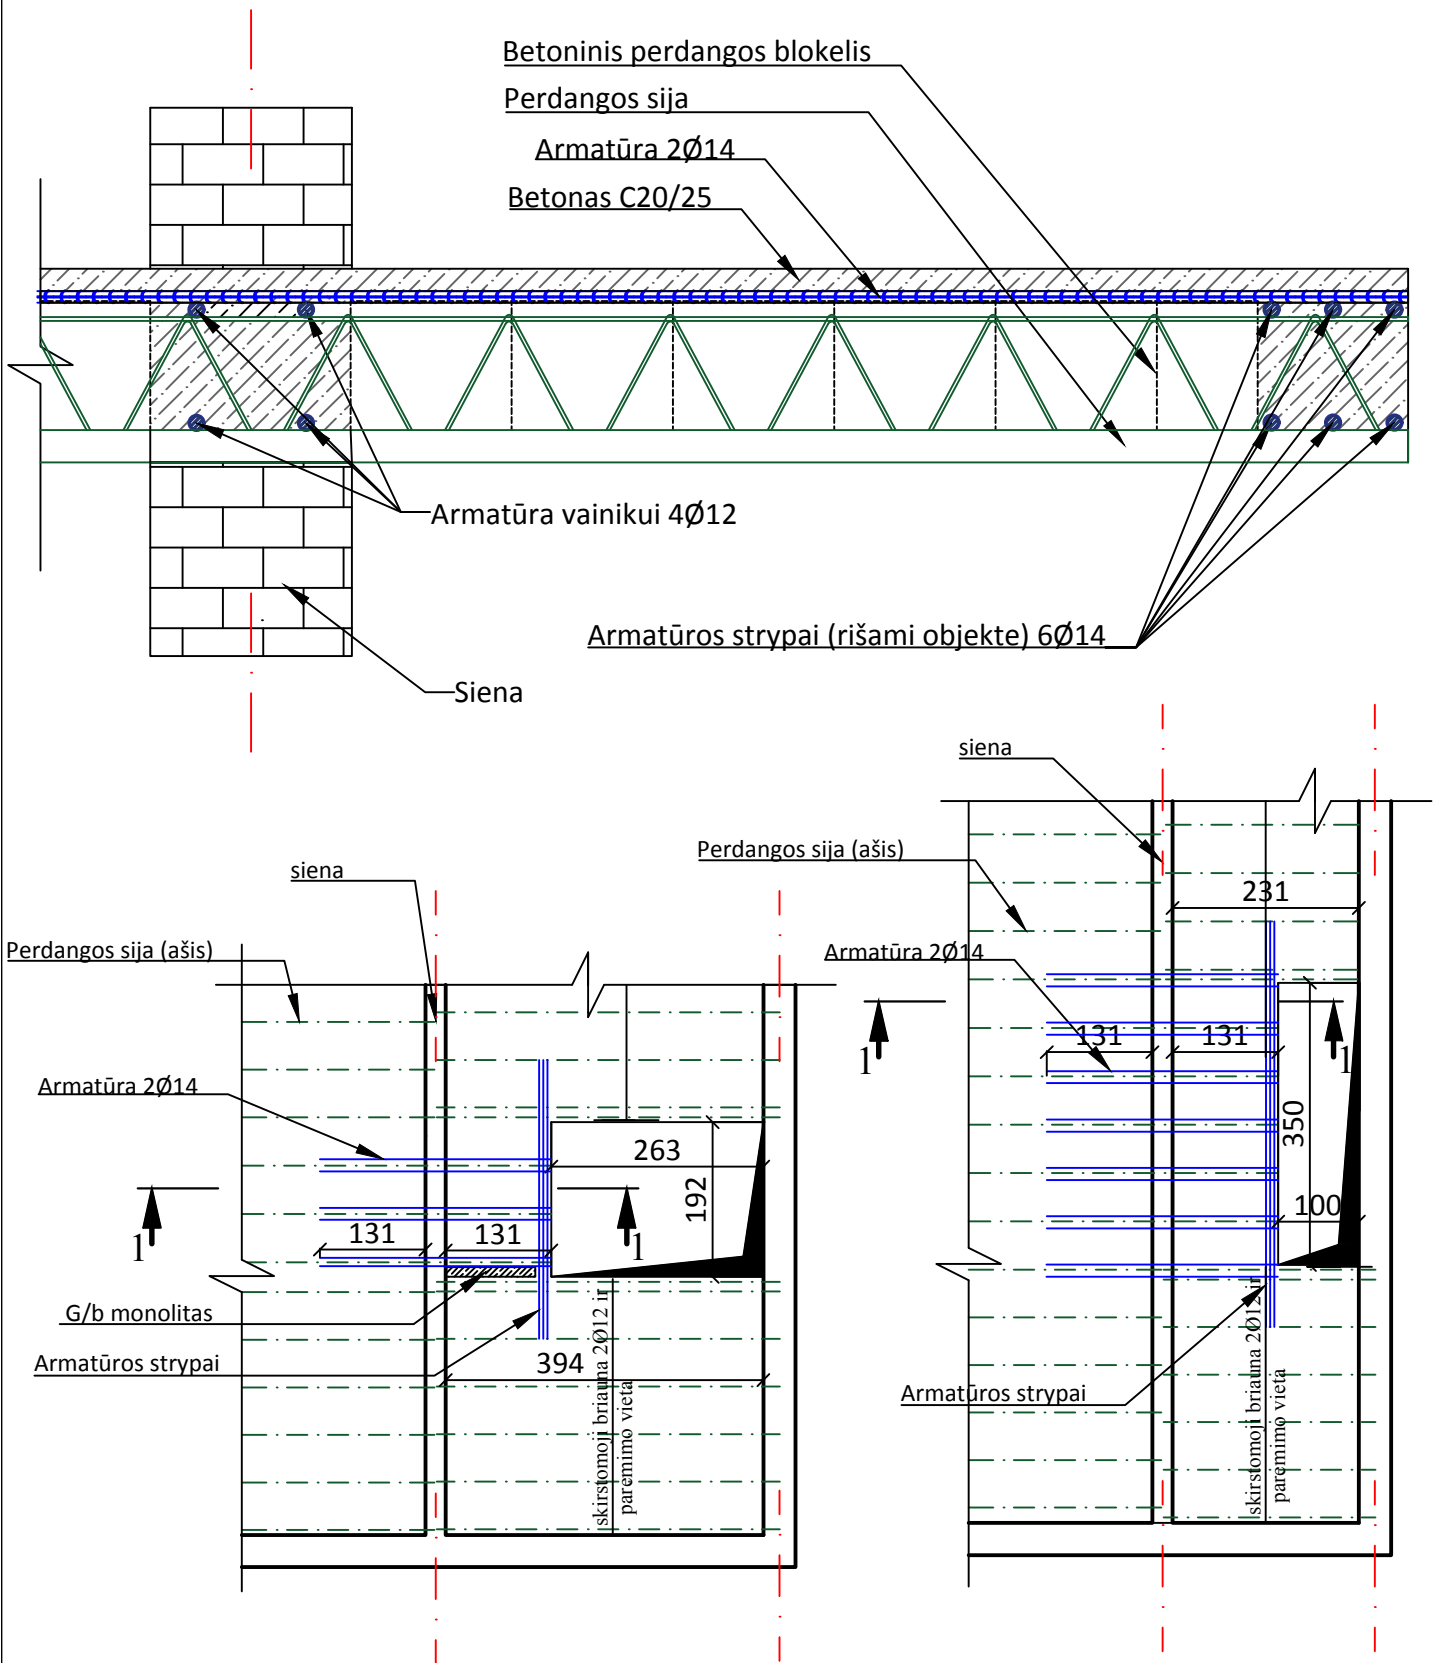

TERIVA

PERDANGOS TERIVA ĮRENGIMAS
PRIE LAIPTŲ

Uzsakovas

Atliko

Mastelis

Data

Nr.