РАЗРЕЗ 1-1

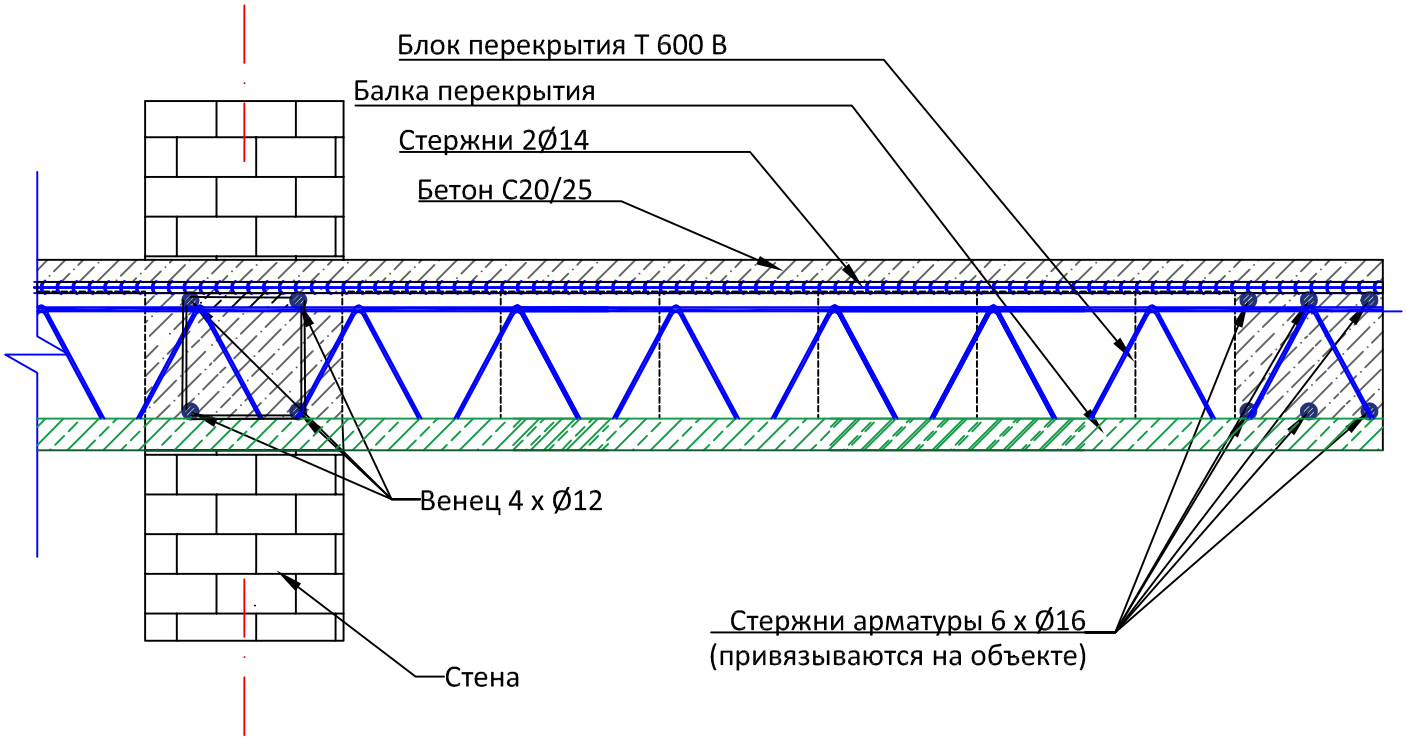

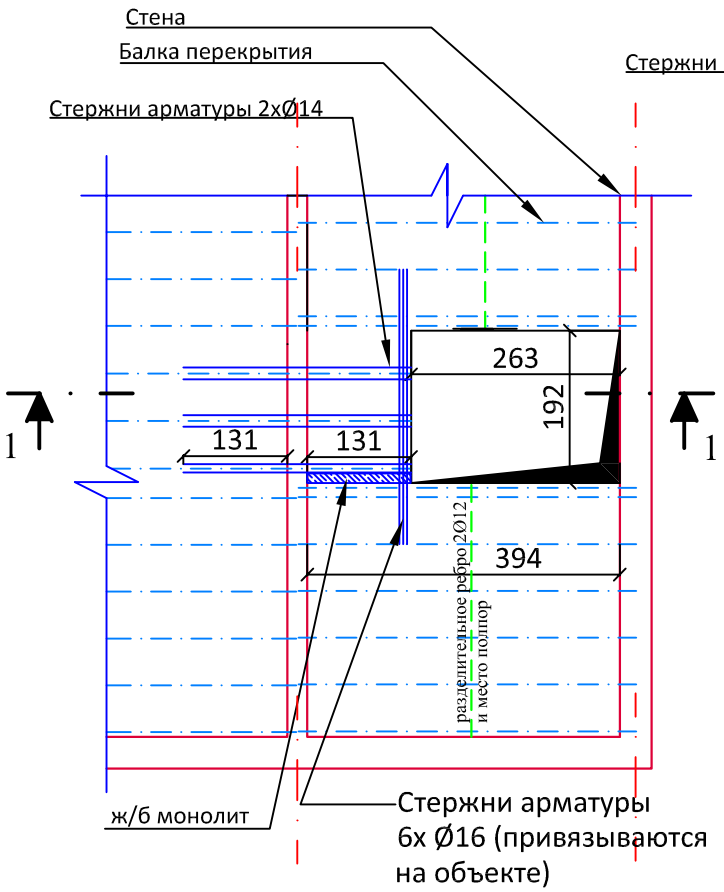

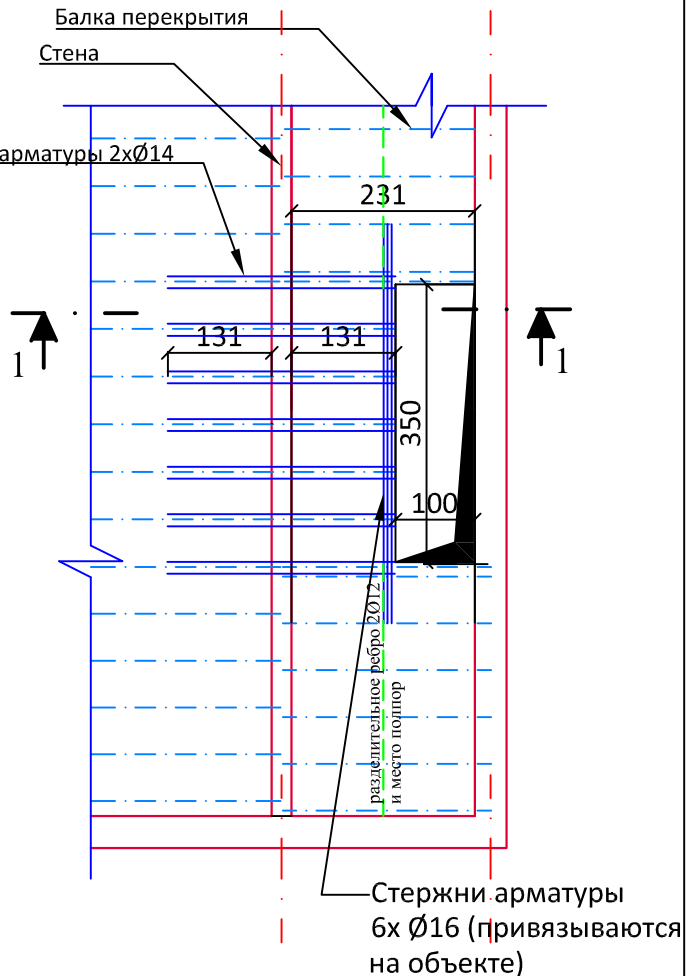

TERIVA

МОНТАЖ TERIVA ПЕРЕКРЫТИЯ
У ЛЕСТНИЧНЫХ ПРОЁМОВ (I)

Data

Nr.